



PROSPETTO SUD - EST
SCALA 1:100

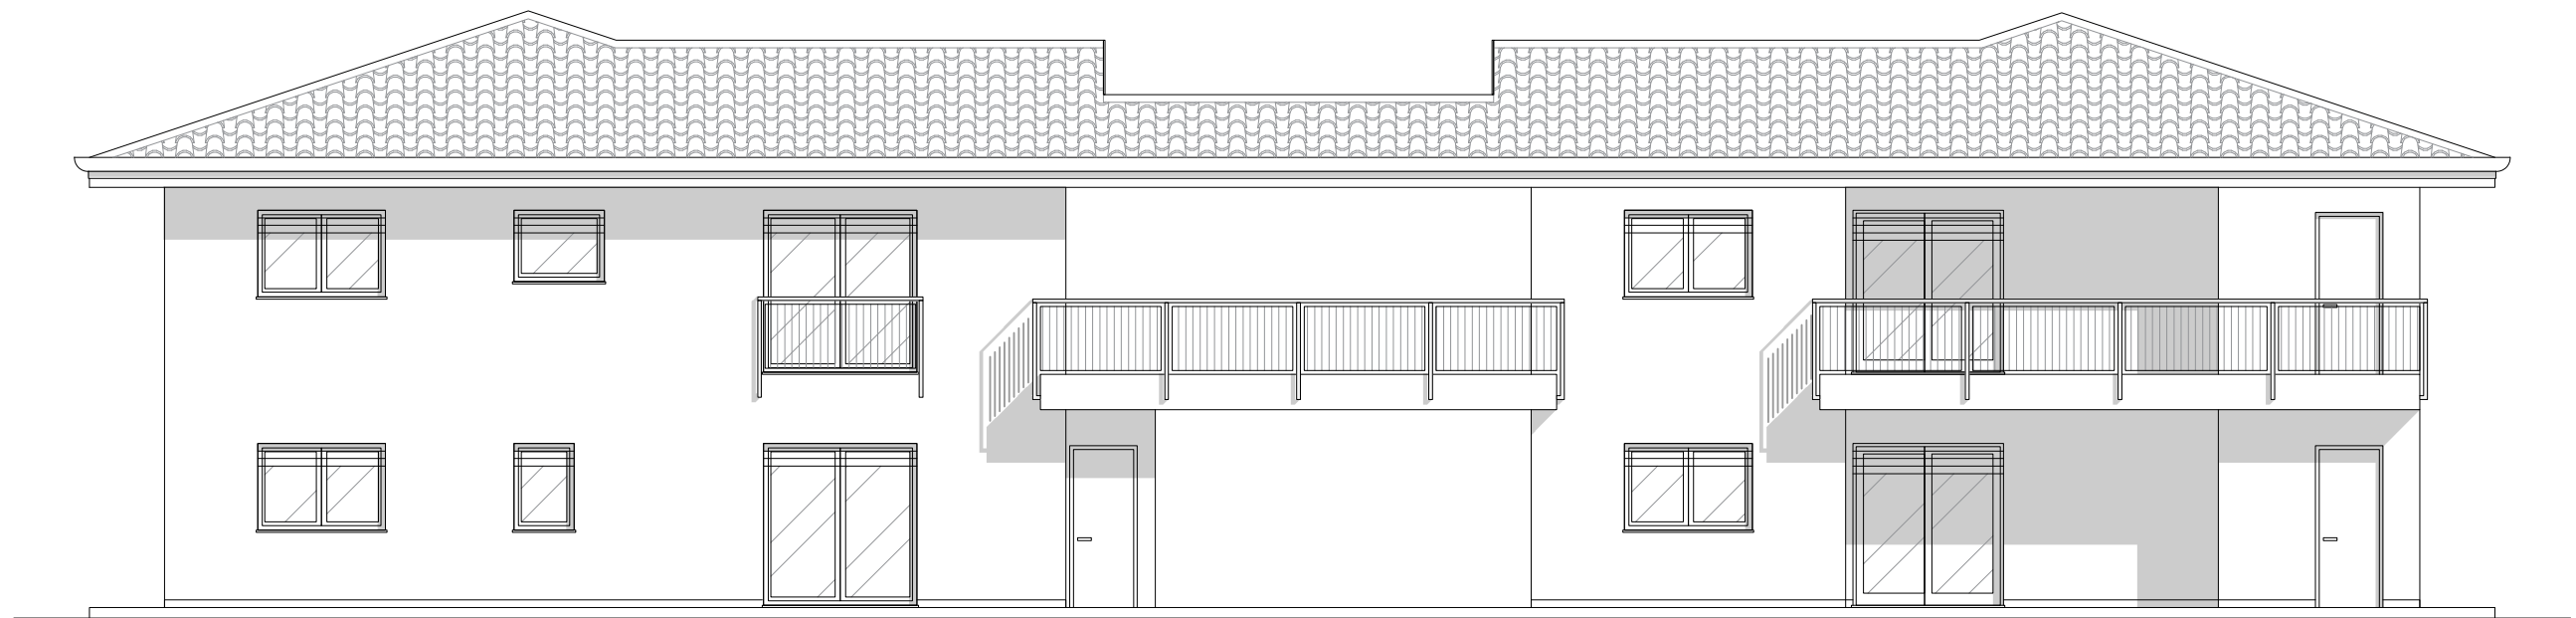



PROSPETTO NORD - EST
SCALA 1:100



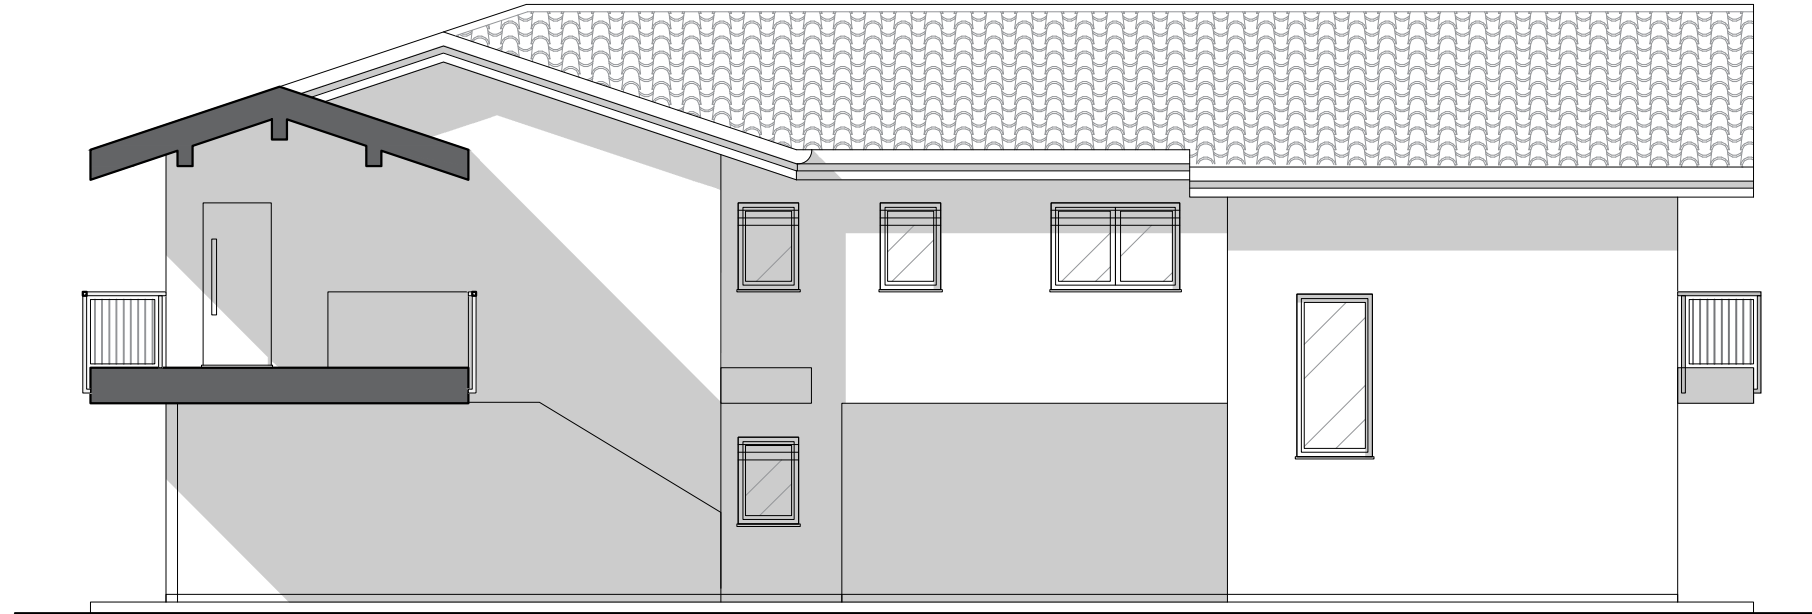

PROSPETTO INTERNO
SCALA 1:100

